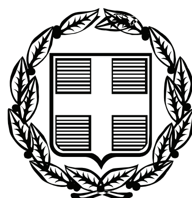



# ΕΦΗΜΕΡΙΣ ΤΗΣ ΚΥΒΕΡΝΗΣΕΩΣ

## ΤΗΣ ΕΛΛΗΝΙΚΗΣ ΔΗΜΟΚΡΑΤΙΑΣ

**ΤΕΥΧΟΣ ΤΕΤΑΡΤΟ** **Αρ. Φύλλου 698**

31 Δεκεμβρίου 2010


## ΠΕΡΙΕΧΟΜΕΝΑ

### ΑΠΟΦΑΣΕΙΣ


Καθορισμός των οριογραμμών τμήματος του υδατορέματος ΤΑΛΙΤΑ στην περιοχή «Λαζαρέτα» του Δήμου Ερμούπολης νήσου Σύρου Νομού Κυκλάδων, στην ιδιοκτησία Τσεκούρα Ταλίτα Μαρίας................ 1

Καθορισμός των οριογραμμών τμήματος του υδατορέματος στη θέση «ΒΟΡΝΑ» Δήμου Μυκόνου νήσου Μυκόνου Νομού Κυκλάδων, στην ιδιοκτησία Αναστασίου Παπαδόπουλου και Παναγιώτη Παπαδόπουλου......... 2

Κήρυξη ως αναδασωτέας έκτασης εμβαδού 19,758 στρ. στη θέση «Πάτημα» Περιφέρειας Δήμου Βαγίων του Νομού Βοιωτίας........................................................ 3


## ΑΠΟΦΑΣΕΙΣ

Αριθμ. οικ. 29116/19035 (1)

**Καθορισμός των οριογραμμών τμήματος του υδατορέματος ΤΑΛΙΤΑ στην περιοχή «Λαζαρέτα» του Δήμου Ερμούπολης νήσου Σύρου Νομού Κυκλάδων, στην ιδιοκτησία Τσεκούρα Ταλίτα Μαρίας.**

Ο ΓΕΝΙΚΟΣ ΓΡΑΜΜΑΤΕΑΣ
ΠΕΡΙΦΕΡΕΙΑΣ ΝΟΤΙΟΥ ΑΙΓΑΙΟΥ

Έχοντας υπόψη:

1. Τις διατάξεις του άρθρου 8 του Ν. 3200/55, «διοικητική αποκέντρωση».

2. Τις διατάξεις του Ν. 3010/2002 (ΦΕΚ 91/Α/25-4-2002), «Εναρμόνιση του Ν. 1650/1986 με τις οδηγίες 97/11 Ε.Ε. και 98/61 Ε.Ε.» και ειδικότερα τις διατάξεις του άρθρου 5 αυτού «Διαδικασία οριοθέτησης και ρυθμίσεις θεμάτων για τα υδατορέματα».

3. Τις διατάξεις της με αριθμ. πρωτ. 3046/304/3-2-1989 (ΦΕΚ 59 Δ΄) απόφασης του Αναπληρωτή Υπουργού ΠΕΧΩΔΕ «Κτιριοδομικός Κανονισμός» και ειδικότερα τις διατάξεις του άρθρου 6 αυτής, «Δόμηση κοντά σε ρέματα».

4. Τις οικείες διατάξεις του Ν. 2503/ 97 (ΦΕΚ 107 Α΄/ 30.5.1997) «Διοίκηση, Οργάνωση, Στελέχωση της Περιφέρειας, ρύθμιση θεμάτων για την Τοπική Αυτοδιοίκηση και άλλων διατάξεων».

5. Τις οικείες διατάξεις του Ν. 2508/1997 (ΦΕΚ 124 Α΄/ 13.6.1997) «Βιώσιμη οικιστική ανάπτυξη των πόλεων και οικισμών της Χώρας και άλλες διατάξεις».

6. Τις οικείες διατάξεις του Ν. 2690/1999 (ΦΕΚ 45 Α΄/ 9-3-1999) «Κύρωση του Κώδικα Διοικητικής Διαδικασίας».

7. Το αριθμ. Τ.Υ. 3134/8-10-2010 έγγραφο της Δ/νσης Τεχνικών Υπηρεσιών της Νομ. Αυτοδιοίκησης Κυκλάδων με το οποίο διαβιβάστηκε ο φάκελος μελέτης στην Δ/νση ΠΕ.ΧΩ. της Περιφέρειας Νοτίου Αιγαίου καθορισμού των οριογραμμών τμήματος του ρέματος ΤΑΛΙΤΑ στην περιοχή «Λαζαρέτα» Δήμου Ερμούπολης νήσου Σύρου Νομού Κυκλάδων, στην ιδιοκτησία Τσεκούρα Ταλίτα Μαρίας, με θεωρημένα το τοπογραφικό διάγραμμα στο οποίο χαράσσονται τα όρια αυτού καθώς και την τεχνική έκθεση με τους υδραυλικούς υπολογισμούς.

8. Την αριθμ. 155/2010 απόφαση του Δημοτικού Συμβουλίου Δήμου Ερμούπολης νήσου Σύρου με την οποία γνωμοδοτεί θετικά σχετικά με την μελέτη οριοθέτησης τμήματος του υδατορέματος ΤΑΛΙΤΑ στην περιοχή «Λαζαρέτα» Δήμου Ερμούπολης νήσου Σύρου Νομού Κυκλάδων, στην ιδιοκτησία Τσεκούρα Ταλίτα Μαρίας.

9. Το αριθμ. οικ. 28684/18738/3-12-2010 έγγραφο της Δ/νσης Δημοσίων Έργων της Περιφέρειας Νοτίου Αιγαίου, δια του οποίου γίνεται δεκτή η Υδραυλική μελέτη κατόπιν του αρ. πρωτ. 24838/16068/19-10-2010 εγγράφου της Δ/νσης ΠΕ.ΧΩ. της Περιφέρειας Νοτίου Αιγαίου με το οποίο διαβιβάστηκε η Υδραυλική μελέτη για έλεγχο.

10. Τον φάκελο της μελέτης ο οποίος περιέχει Τοπογραφικό Διάγραμμα, Υδραυλική μελέτη, Τεχνική Έκθεση κ.λ.π. που διαβιβάστηκε στην Δ/νση ΠΕ.ΧΩ. της Περιφέρειας Νοτίου Αιγαίου.

11. Το γεγονός ότι με την απόφαση αυτή δεν προκαλείται δαπάνη σε βάρος του προϋπολογισμού του Δημοσίου και του Δήμου Ερμούπολης, αποφασίζουμε:

Επικυρώνουμε την θεωρημένη στις 21-5-2010 από την Δ/νση Τεχνικών Υπηρεσιών της Νομαρχιακής Αυτοδιοίκησης Κυκλάδων έκθεση καθορισμού των οριογραμμών τμήματος του υδατορέματος ΤΑΛΙΤΑ στην περιοχή «Λαζαρέτα» Δήμου Ερμούπολης νήσου Σύρου Νομού Κυκλάδων, στην ιδιοκτησία Τσεκούρα Ταλίτα Μαρίας,

έτσι όπως σημειώνεται με μπλε χρώμα η πολυγωνική γραμμή 1, 2, 3, ... έως και 21, στη μια όχθη και η πολυγωνική γραμμή 22, 23, 24, ... έως και 41, στην απέναντί της, (τα σημεία της οποίας είναι εξαρτημένα από το Εθνικό Τριγωνομετρικό Δίκτυο) επί του τοπογραφικού Διαγράμματος που υπογράφεται από την «ΥΔΡΟΜΟΝ Ε.Ε.» ΣΥΜΒΟΥΛΟΙ ΜΗΧΑΝΙΚΟΙ.

Η απόφαση αυτή να δημοσιευθεί στην Εφημερίδα της Κυβερνήσεως και η ισχύς αρχίζει από την ημερομηνία δημοσίευσης.

Ερμουπόλη, 10 Δεκεμβρίου 2010

Ο Γενικός Γραμματέας Περιφέρειας
ΒΑΣΙΛΕΙΟΣ ΗΛ. ΜΠΡΑΚΟΥΜΑΤΣΟΣ

ΕΘΝΙΚΟ ΤΥΠΟΓΡΑΦΕΙΟ
Για τεχνικούς λόγους στο σχεδιάγραμμα, έγινε σμίκρυνση, κατά ποσοστό 33%

ΑΓΡΟΤΙΚΗ ΟΔΟΣ

μπαζα


γραμμή ποδός μπαζων

Φ1

Φ3

Φ4

Εμβαδόν 1-2-3-...-17-18-19) = 4925,30μ2

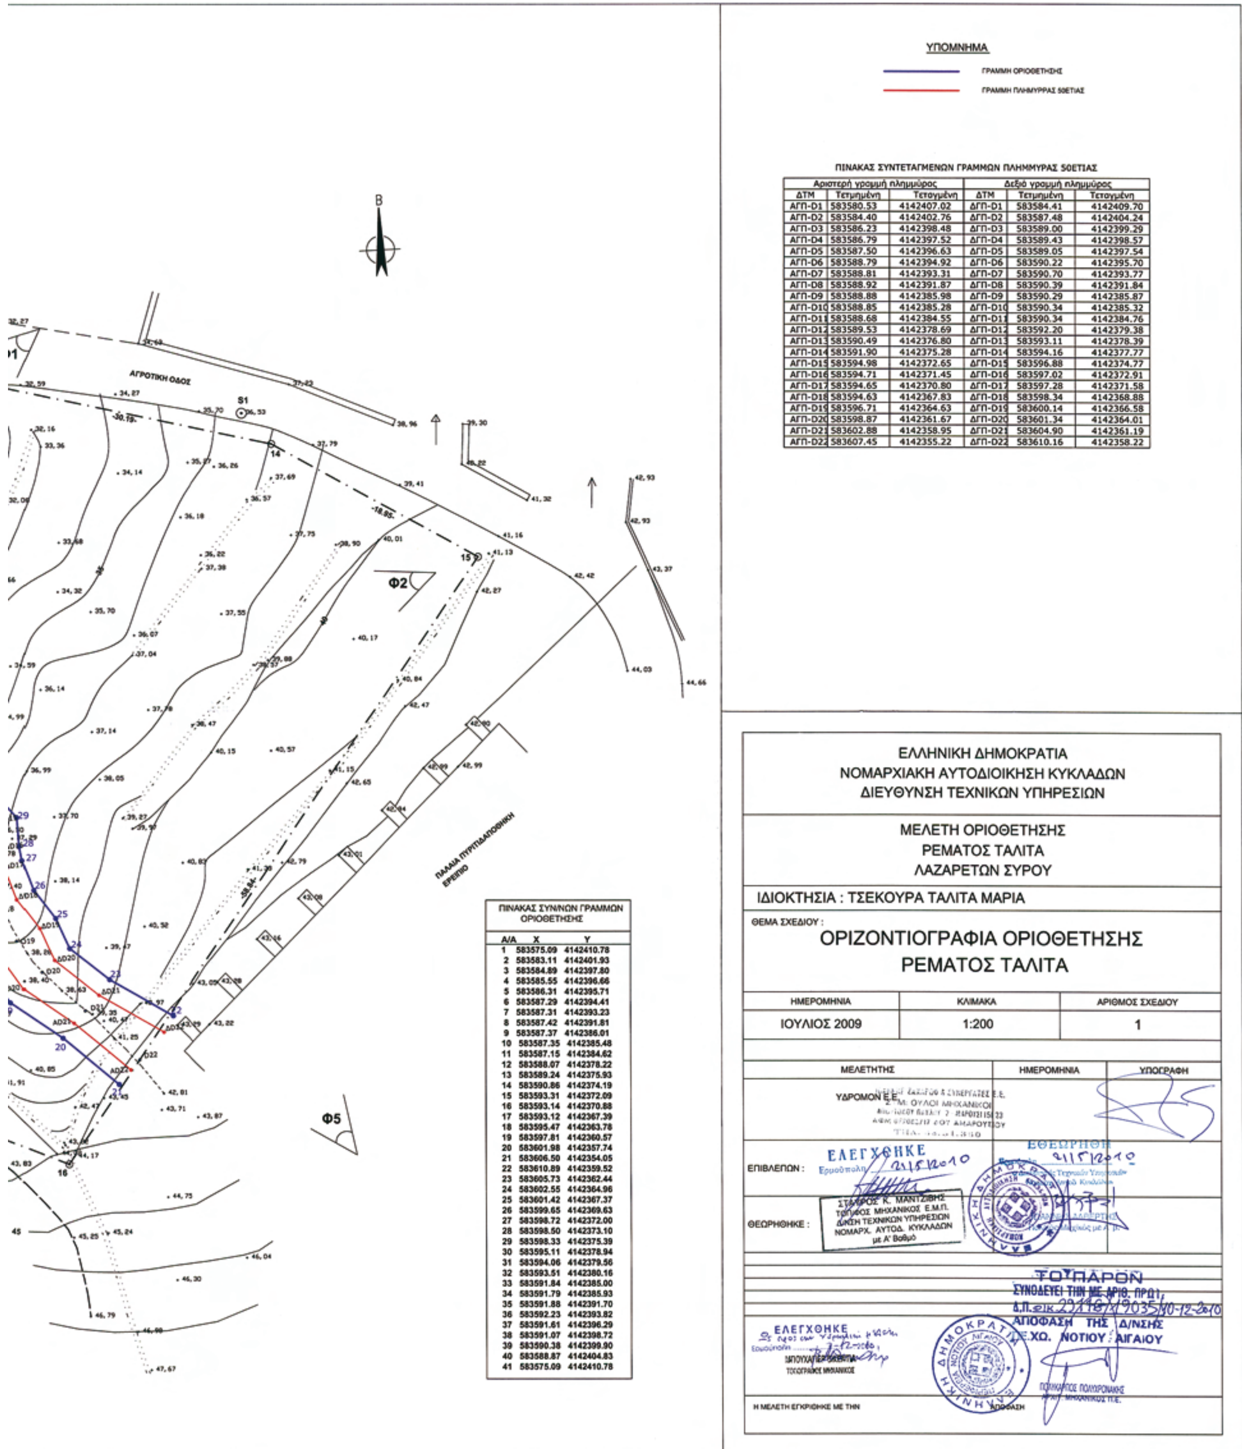


ΠΙΝΑΚΑΣ ΣΥΝΤΕΤΑΓΜΕΝΩΝ ΓΡΑΜΜΩΝ ΠΛΗΜΜΥΡΑΣ 50ΕΤΙΑΣ

| Αριστερή γραμμή πλημμύρος | | | Δεξιό γραμμή πλημμύρος | | |
|---|---|---|---|---|---|
| ΔΤΜ | Τετμημένη | Τεταγμένη | ΔΤΜ | Τετμημένη | Τεταγμένη |
| ΑΓΠ-D1 | 583580.53 | 4142407.02 | ΔΓΠ-D1 | 583584.41 | 4142409.70 |
| ΑΓΠ-D2 | 583584.40 | 4142402.76 | ΔΓΠ-D2 | 583587.48 | 4142404.24 |
| ΑΓΠ-D3 | 583586.23 | 4142398.48 | ΔΓΠ-D3 | 583589.00 | 4142399.29 |
| ΑΓΠ-D4 | 583586.79 | 4142397.52 | ΔΓΠ-D4 | 583589.43 | 4142398.57 |
| ΑΓΠ-D5 | 583587.50 | 4142396.63 | ΔΓΠ-D5 | 583589.05 | 4142397.54 |
| ΑΓΠ-D6 | 583588.79 | 4142394.92 | ΔΓΠ-D6 | 583590.22 | 4142395.70 |
| ΑΓΠ-D7 | 583588.81 | 4142393.31 | ΔΓΠ-D7 | 583590.70 | 4142393.77 |
| ΑΓΠ-D8 | 583588.92 | 4142391.87 | ΔΓΠ-D8 | 583590.39 | 4142391.84 |
| ΑΓΠ-D9 | 583588.88 | 4142385.98 | ΔΓΠ-D9 | 583590.29 | 4142385.87 |
| ΑΓΠ-D10 | 583588.85 | 4142385.28 | ΔΓΠ-D10 | 583590.34 | 4142385.32 |
| ΑΓΠ-D11 | 583588.68 | 4142384.55 | ΔΓΠ-D11 | 583590.34 | 4142384.76 |
| ΑΓΠ-D12 | 583589.53 | 4142378.69 | ΔΓΠ-D12 | 583592.20 | 4142379.38 |
| ΑΓΠ-D13 | 583590.49 | 4142376.80 | ΔΓΠ-D13 | 583593.11 | 4142378.39 |
| ΑΓΠ-D14 | 583591.90 | 4142375.28 | ΔΓΠ-D14 | 583594.16 | 4142377.77 |
| ΑΓΠ-D15 | 583594.98 | 4142372.65 | ΔΓΠ-D15 | 583596.88 | 4142374.77 |
| ΑΓΠ-D16 | 583594.71 | 4142371.45 | ΔΓΠ-D16 | 583597.02 | 4142372.91 |
| ΑΓΠ-D17 | 583594.65 | 4142370.80 | ΔΓΠ-D17 | 583597.28 | 4142371.58 |
| ΑΓΠ-D18 | 583594.63 | 4142367.83 | ΔΓΠ-D18 | 583598.34 | 4142368.88 |
| ΑΓΠ-D19 | 583596.71 | 4142364.63 | ΔΓΠ-D19 | 583600.14 | 4142366.58 |
| ΑΓΠ-D20 | 583598.87 | 4142361.67 | ΔΓΠ-D20 | 583601.34 | 4142364.01 |
| ΑΓΠ-D21 | 583602.88 | 4142358.95 | ΔΓΠ-D21 | 583604.90 | 4142361.19 |
| ΑΓΠ-D22 | 583607.45 | 4142355.22 | ΔΓΠ-D22 | 583610.16 | 4142358.22 |

ΠΙΝΑΚΑΣ ΣΥΝ/ΝΩΝ ΓΡΑΜΜΩΝ ΟΡΙΟΘΕΤΗΣΗΣ

| Α/Α | Χ | Υ |
|---|---|---|
| 1 | 583575.09 | 4142410.78 |
| 2 | 583583.11 | 4142401.93 |
| 3 | 583584.89 | 4142397.80 |
| 4 | 583585.55 | 4142396.66 |
| 5 | 583586.31 | 4142395.71 |
| 6 | 583587.29 | 4142394.41 |
| 7 | 583587.31 | 4142393.23 |
| 8 | 583587.42 | 4142391.81 |
| 9 | 583587.37 | 4142386.01 |
| 10 | 583587.35 | 4142385.48 |
| 11 | 583587.15 | 4142384.62 |
| 12 | 583588.07 | 4142378.22 |
| 13 | 583589.24 | 4142375.93 |
| 14 | 583590.86 | 4142374.19 |
| 15 | 583593.31 | 4142372.09 |
| 16 | 583593.14 | 4142370.88 |
| 17 | 583593.12 | 4142367.39 |
| 18 | 583595.47 | 4142363.78 |
| 19 | 583597.81 | 4142360.57 |
| 20 | 583601.98 | 4142357.74 |
| 21 | 583606.50 | 4142354.05 |
| 22 | 583610.89 | 4142359.52 |
| 23 | 583605.73 | 4142362.44 |
| 24 | 583602.55 | 4142364.96 |
| 25 | 583601.42 | 4142367.37 |
| 26 | 583599.65 | 4142369.63 |
| 27 | 583598.72 | 4142372.00 |
| 28 | 583598.50 | 4142373.10 |
| 29 | 583598.33 | 4142375.39 |
| 30 | 583595.11 | 4142378.94 |
| 31 | 583594.06 | 4142379.56 |
| 32 | 583593.51 | 4142380.16 |
| 33 | 583591.84 | 4142385.00 |
| 34 | 583591.79 | 4142385.93 |
| 35 | 583591.88 | 4142391.70 |
| 36 | 583592.23 | 4142393.82 |
| 37 | 583591.61 | 4142396.29 |
| 38 | 583591.07 | 4142398.72 |
| 39 | 583590.38 | 4142399.90 |
| 40 | 583588.87 | 4142404.83 |
| 41 | 583575.09 | 4142410.78 |

Αριθμ. οικ. 29115/19034 (2)

Καθορισμός των οριογραμμών τμήματος του υδατορέματος στη θέση «ΒΟΡΝΑ» Δήμου Μυκόνου νήσου Μυκόνου Νομού Κυκλάδων, στην ιδιοκτησία Αναστασίου Παπαδόπουλου και Παναγιώτη Παπαδόπουλου.

Ο ΓΕΝΙΚΟΣ ΓΡΑΜΜΑΤΕΑΣ
ΠΕΡΙΦΕΡΕΙΑΣ ΝΟΤΙΟΥ ΑΙΓΑΙΟΥ

Έχοντας υπόψη:

1. Τις διατάξεις του άρθρου 8 του Ν. 3200/55, «διοικητική αποκέντρωση».

2. Τις διατάξεις του Ν. 3010/2002 (ΦΕΚ 91/Α/25-4-2002), «Εναρμόνιση του Ν. 1650/1986 με τις οδηγίες 97/11 Ε.Ε. και 98/61 Ε.Ε.» και ειδικότερα τις διατάξεις του άρθρου 5 αυτού «Διαδικασία οριοθέτησης και ρυθμίσεις θεμάτων για τα υδατορέματα».

3. Τις διατάξεις της με αριθμ. πρωτ. 3046/304/3-2-1989 (ΦΕΚ 59 Δ΄) απόφασης του Αναπληρωτή Υπουργού ΠΕΧΩΔΕ «Κτιριοδομικός Κανονισμός» και ειδικότερα τις διατάξεις του άρθρου 6 αυτής, «Δόμηση κοντά σε ρέματα».

4. Τις οικείες διατάξεις του Ν. 2503/ 97 (ΦΕΚ 107 Α΄/ 30.5.1997) «Διοίκηση, Οργάνωση, Στελέχωση της Περιφέρειας, ρύθμιση θεμάτων για την Τοπική Αυτοδιοίκηση και άλλες διατάξεις».

5. Τις οικείες διατάξεις του Ν. 2508/1997 (ΦΕΚ 124 Α΄/ 13.6.1997) «Βιώσιμη οικιστική ανάπτυξη των πόλεων και οικισμών της Χώρας και άλλες διατάξεις».

6. Τις οικείες διατάξεις του Ν. 2690/1999 (ΦΕΚ 45 Α΄/ 9-3-1999) «Κύρωση του κώδικα διοικητικής διαδικασίας».

7. Το αριθμ. Τ.Υ. 3997/9-10-2010 έγγραφο της Δ/νσης Τεχνικών Υπηρεσιών της Νομ. Αυτοδιοίκησης Κυκλάδων με το οποίο διαβιβάστηκε ο φάκελος μελέτης στην Δ/νση ΠΕ.ΧΩ. της Περιφέρειας Νοτίου Αιγαίου καθορισμού των οριογραμμών τμήματος του ρέματος στη θέση «ΒΟΡΝΑ» Δήμου Μυκόνου νήσου Μυκόνου Νομού Κυκλάδων, στην ιδιοκτησία Αναστασίου Παπαδόπουλου και Παναγιώτη Παπαδόπουλου, με θεωρημένα το τοπογραφικό διάγραμμα στο οποίο χαράσσονται τα όρια αυτού καθώς και την τεχνική έκθεση με τους υδραυλικούς υπολογισμούς.

8. Την αριθμ. 115/2010 απόφαση του Δημοτικού Συμβουλίου Δήμου Μυκόνου νήσου Μυκόνου με την οποία γνωμοδοτεί θετικά σχετικά με την μελέτη οριοθέτησης τμήματος του υδατορέματος στη θέση «ΒΟΡΝΑ» Δήμου Μυκόνου νήσου Μυκόνου Νομού Κυκλάδων, στην ιδιοκτησία Αναστασίου Παπαδόπουλου και Παναγιώτη Παπαδόπουλου.

9. Το αριθμ. οικ. 28684/18738/3-12-2010 έγγραφο της Δ/νσης Δημοσίων Έργων της Περιφέρειας Νοτίου Αιγαίου, δια του οποίου γίνεται δεκτή η Υδραυλική μελέτη κατόπιν του αρ. πρωτ. 25146/16234/20-10-2010 εγγράφου της Δ/νσης ΠΕ.ΧΩ. της Περιφέρειας Νοτίου Αιγαίου με το οποίο διαβιβάστηκε η Υδραυλική μελέτη για έλεγχο.

10. Τον φάκελο της μελέτης ο οποίος περιέχει Τοπογραφικό Διάγραμμα, Υδραυλική μελέτη, Τεχνική Έκθεση κ.λ.π. που διαβιβάστηκε στην Δ/νση ΠΕ.ΧΩ. της Περιφέρειας Νοτίου Αιγαίου.


11. Το γεγονός ότι με την απόφαση αυτή δεν προκαλείται δαπάνη σε βάρος του προϋπολογισμού του Δημοσίου και του Δήμου Μυκόνου, αποφασίζουμε:


Επικυρώνουμε την θεωρημένη στις 22-7-2010 από την Δ/νση Τεχνικών Υπηρεσιών της Νομαρχιακής Αυτοδιοίκησης Κυκλάδων έκθεση καθορισμού των οριογραμμών τμήματος του υδατορέματος στη θέση «ΒΟΡΝΑ» Δήμου Μυκόνου νήσου Μυκόνου Νομού Κυκλάδων, στην ιδιοκτησία Αναστασίου Παπαδόπουλου και Παναγιώτη Παπαδόπουλου, έτσι όπως σημειώνεται με κόκκινο χρώμα η πολυγωνική γραμμή Α1, Α2, Α3, Α4, ... , έως και Α9, στη μια όχθη και η πολυγωνική γραμμή Α10, Α11, ... , έως και Α19 στην απέναντί της, (τα σημεία της οποίας είναι εξαρτημένα από το Εθνικό Τριγωνομετρικό Δίκτυο) επί του τοπογραφικού Διαγράμματος που υπογράφεται από την Γεωργία Ράπτη, Πολιτικό Μηχανικό.

Η απόφαση αυτή να δημοσιευθεί στην Εφημερίδα της Κυβερνήσεως και η ισχύς αρχίζει από την ημερομηνία δημοσίευσης.

Ερμουπόλη, 10 Δεκεμβρίου 2010

Ο Γενικός Γραμματέας Περιφέρειας
ΒΑΣΙΛΕΙΟΣ ΗΛ. ΜΠΡΑΚΟΥΜΑΤΣΟΣ

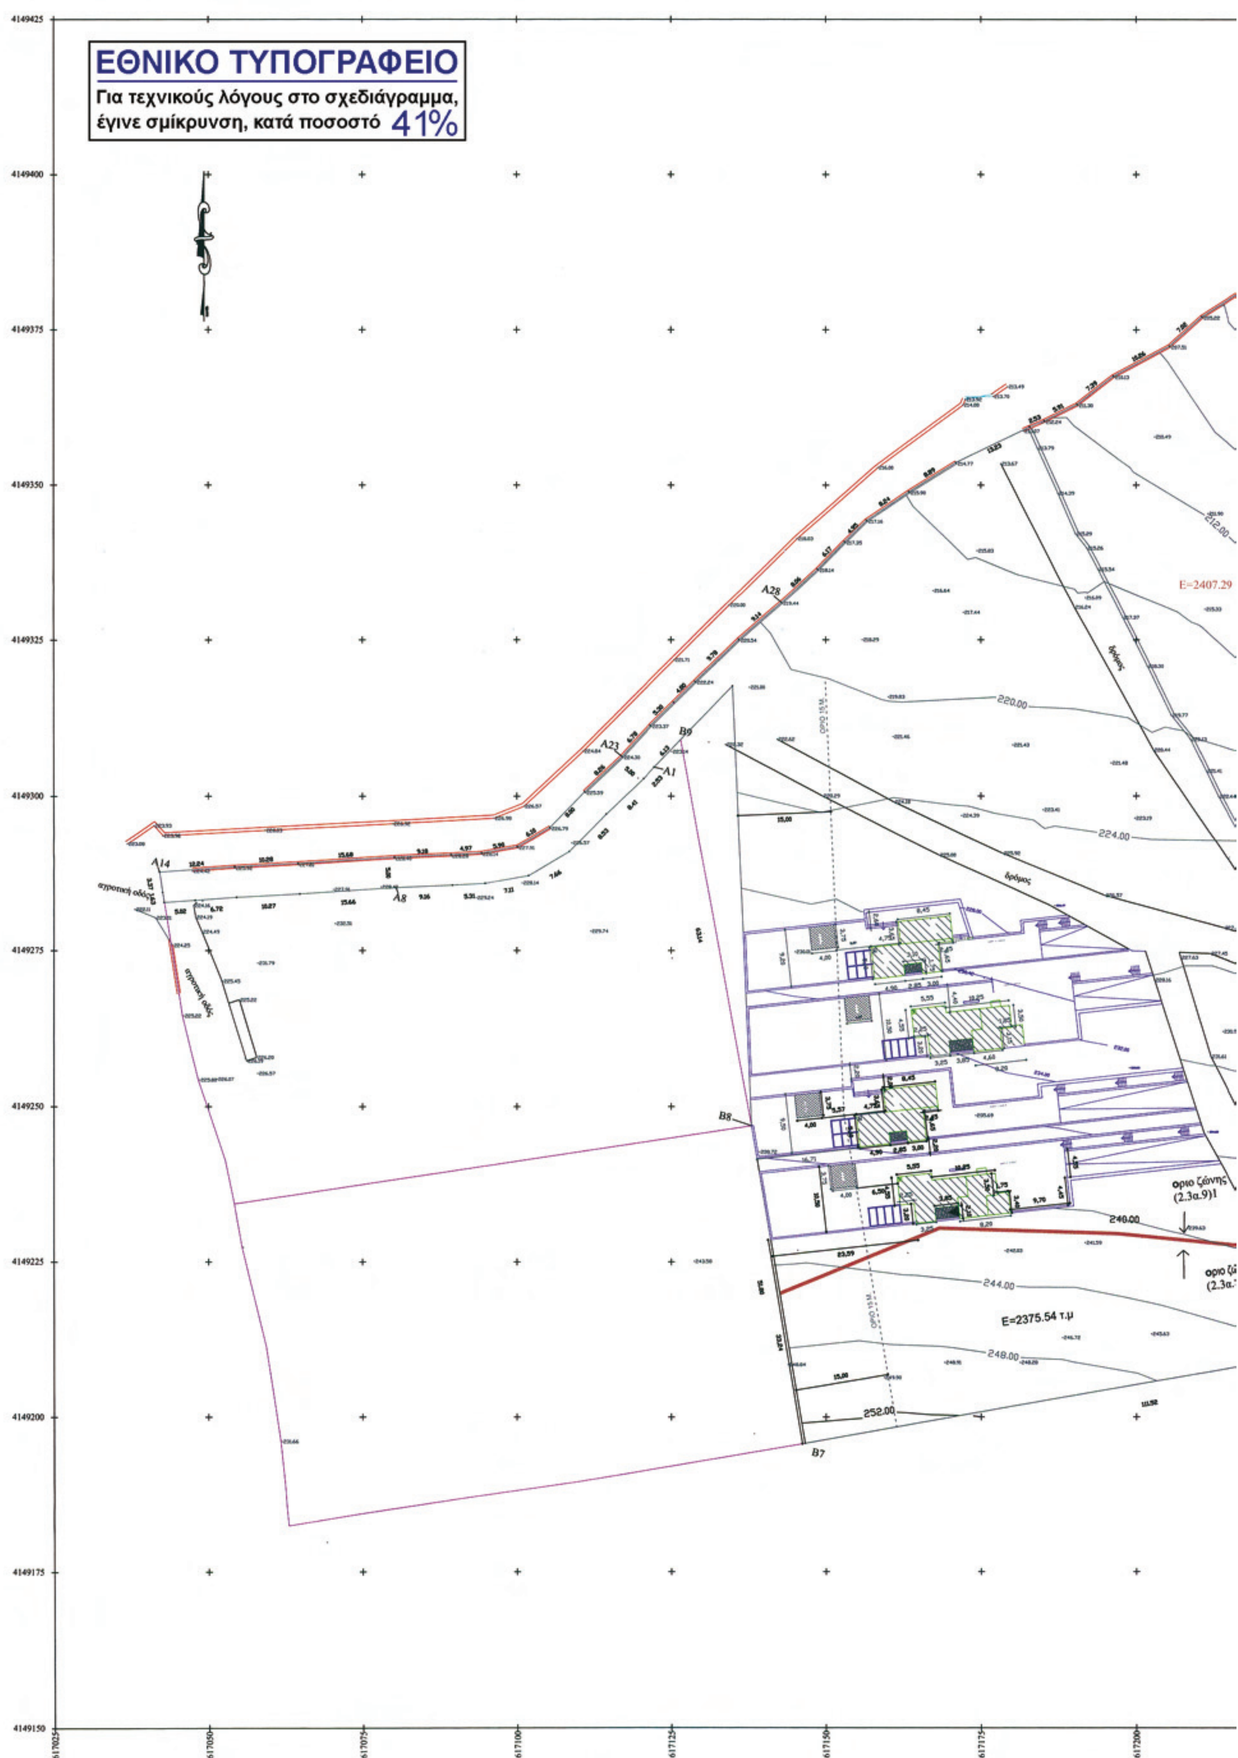
ΕΘΝΙΚΟ ΤΥΠΟΓΡΑΦΕΙΟ
Για τεχνικούς λόγους στο σχεδιάγραμμα, έγινε σμίκρυνση, κατά ποσοστό 41%
E=2407.29
220.00
224.00
δρόμος
όριο ζώνης
(2.3α.9)Ι
240.00
244.00
E=2375.54 τ.μ
248.00
252.00
A14
A28
A23
A1
A8
B9
B8
B7
αγροτική οδός
4149425
4149400
4149375
4149350
4149325
4149300
4149275
4149250
4149225
4149200
4149175
4149150
617025
617050
617075
617100
617125
617150
617175
617200

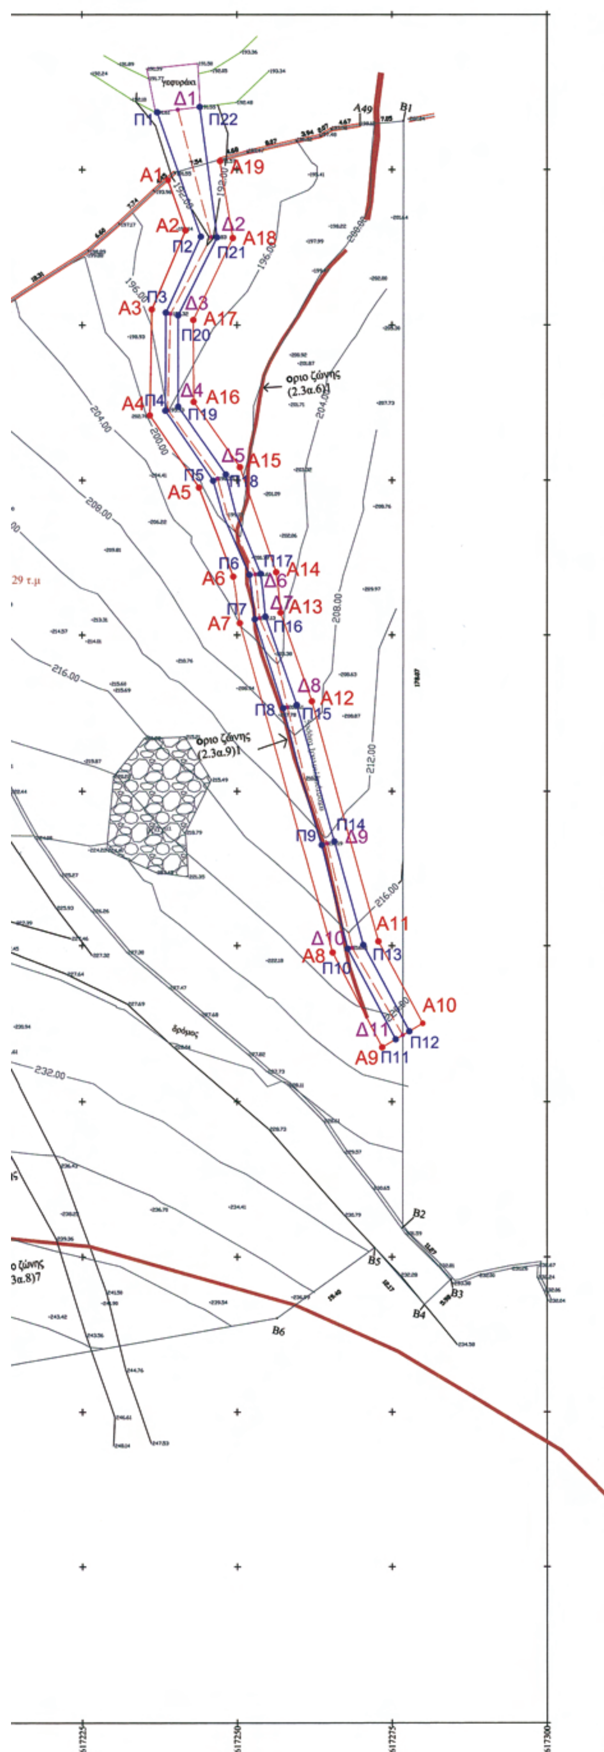


| ΣΤΟΙΧΕΙΑ ΚΟΡΥΦΩΝ ΓΡΑΜΜΗΣ ΠΛΗΜΜΥΡΑΣ | | |
|---|---|---|
| | X | Y |
| Π1 | 617.237,12 | 4.149.409,23 |
| Π2 | 617.244,16 | 4.149.389,21 |
| Π3 | 617.238,52 | 4.149.377,01 |
| Π4 | 617.238,42 | 4.149.361,21 |
| Π5 | 617.246,14 | 4.149.349,95 |
| Π6 | 617.251,98 | 4.149.334,82 |
| Π7 | 617.252,86 | 4.149.327,56 |
| Π8 | 617.257,44 | 4.149.313,23 |
| Π9 | 617.263,66 | 4.149.291,31 |
| Π10 | 617.267,85 | 4.149.274,51 |
| Π11 | 617.275,62 | 4.149.260,06 |
| Π12 | 617.277,81 | 4.149.261,35 |
| Π13 | 617.270,39 | 4.149.275,18 |
| Π14 | 617.265,72 | 4.149.291,90 |
| Π15 | 617.259,61 | 4.149.313,75 |
| Π16 | 617.257,57 | 4.149.328,00 |
| Π17 | 617.253,80 | 4.149.335,00 |
| Π18 | 617.248,18 | 4.149.350,93 |
| Π19 | 617.240,50 | 4.149.361,86 |
| Π20 | 617.240,49 | 4.149.376,57 |
| Π21 | 617.246,78 | 4.149.389,10 |
| Π22 | 617.243,99 | 4.149.410,07 |

| ΣΤΟΙΧΕΙΑ ΚΟΡΥΦΩΝ ΠΟΛΥΓΩΝΙΚΗΣ ΟΡΙΟΓΡΑΜΜΗΣ ΡΕΜΑΤΟΣ | | |
|---|---|---|
| | X | Y |
| Α1 | 617.238,66 | 4149398,28 |
| Α2 | 617.241,67 | 4.149.390,22 |
| Α3 | 617.236,25 | 4.149.377,53 |
| Α4 | 617.235,92 | 4.149.360,44 |
| Α5 | 617.243,86 | 4.149.348,85 |
| Α6 | 617.249,37 | 4.149.334,55 |
| Α7 | 617.250,44 | 4.149.273,90 |
| Α8 | 617.265,43 | 4.149.258,77 |
| Α9 | 617.273,43 | 4.149.258,77 |
| Α10 | 617.279,96 | 4.149.262,61 |
| Α11 | 617.272,81 | 4.149.275,70 |
| Α12 | 617.262,04 | 4.149.314,33 |
| Α13 | 617.257,01 | 4.149.328,64 |
| Α14 | 617.256,29 | 4.149.335,25 |
| Α15 | 617.250,45 | 4.149.352,10 |
| Α16 | 617.243,00 | 4.149.362,63 |
| Α17 | 617.242,93 | 4.149.375,83 |
| Α18 | 617.249,32 | 4.149.388,99 |
| Α19 | 617.247,26 | 4.149.401,38 |

Το σύστημα συντεταγμένων είναι εξαρτημένο από το το κρατικό σύστημα (ΕΓΣΑ΄87).

ΥΠΟΜΝΗΜΑ

| | |
|---|---|
| (κόκκινη γραμμή) | ΓΡΑΜΜΗ ΟΡΙΟΘΕΤΗΣΗΣ ΡΕΜΑΤΟΣ |
| (μπλε γραμμή) | ΓΡΑΜΜΗ ΠΛΗΜΜΥΡΑΣ ΠΕΡΙΟΔΟΥ Τ=50 ΕΤΗ |
| (διακεκομμένη γραμμή) | ΜΙΣΓΑΓΓΕΙΑ |
| Δ1 | ΔΙΑΤΟΜΗ ΕΛΕΓΧΟΥ ΡΕΜΑΤΟΣ |
| Π1 | ΚΟΡΥΦΗ ΠΟΛΥΓΩΝΙΚΗΣ ΓΡΑΜΜΗΣ ΠΛΗΜΜΥΡΑΣ |
| Α1 | ΚΟΡΥΦΗ ΠΟΛΥΓΩΝΙΚΗΣ ΟΡΙΟΘΕΤΗΣΗΣ ΡΕΜΑΤΟΣ |

ΤΟ ΠΑΡΟΝ ΣΥΝΟΔΕΥΕΙ ΤΗΝ ΜΕ ΑΡΙΘ. ΠΡΩΤ. Δ.Π.οικ. 29/15/19034/10-12-2010 ΑΠΟΦΑΣΗ ΤΗΣ Δ/ΝΣΗΣ ΠΕ.ΧΩ. ΝΟΤΙΟΥ ΑΙΓΑΙΟΥ

ΠΟΛΥΚΑΡΠΟΣ ΠΟΛΥΧΡΟΝΑΚΗΣ ΑΡΧ. ΜΗΧΑΝΙΚΟΣ Π.Ε.

ΘΕΣΗ ΘΕΩΡΗΣΗΣ

ΕΛΕΓΧΘΗΚΕ Ερμούπολη 22-7-2010

ΣΤΑΥΡΟΣ Κ. ΜΑΝΤΖΙΒΗΣ ΤΟΠ/ΦΟΣ ΜΗΧΑΝΙΚΟΣ Ε.Μ.Π. Δ/ΝΣΗ ΤΕΧΝΙΚΩΝ ΥΠΗΡΕΣΙΩΝ ΝΟΜΑΡΧ. ΑΥΤΟΔ. ΚΥΚΛΑΔΩΝ με Α' Βαθμό

ΕΘΕΩΡΗΘΗ Ερμούπολη 22-7-2010

ΕΛΕΓΧΘΗΚΕ Ερμούπολη 02-12-2010 ως προς τα στοιχεία των δημοσιευμένων

ΓΕΩΡΓΙΟΣ ΕΡ. ΑΛΕΞΙΟΥ

| ΡΑΠΤΗ ΓΕΩΡΓΙΑ | ΠΟΛΙΤΙΚΟΣ ΜΗΧΑΝΙΚΟΣ |
|---|---|
| ΑΡΙΣΤΕΙΔΟΥ 102<br>ΑΙΓΑΛΕΩ | Τηλ. γραφείου. 210 5 902571 |

ΤΙΤΛΟΣ : ΟΡΙΟΘΕΤΗΣΗ ΡΕΜΑΤΟΣ ΣΤΗ ΘΕΣΗ ΒΟΡΝΑ ΜΥΚΟΝΟΥ ΣΕ ΟΙΚΟΠΕΔΟ ΙΔΙΟΚΤΗΣΙΑΣ ΠΑΠΑΔΟΠΟΥΛΟΥ ΑΝΑΣΤΑΣΙΟΥ ΚΑΙ ΠΑΝΑΓΙΩΤΗ

ΙΔΙΟΚΤΗΣΙΑ : ΠΑΠΑΔΟΠΟΥΛΟΣ ΑΝΑΣΤΑΣΙΟΣ, ΠΑΠΑΔΟΠΟΥΛΟΣ ΠΑΝΑΓΙΩΤΗΣ

ΔΙΕΥΘΥΝΣΗ : ΒΟΡΝΑΣ, ΝΗΣΟΣ ΜΥΚΟΝΟΣ

| ΠΕΡΙΓΡΑΦΗ ΣΧΕΔΙΟΥ | ΚΛΙΜΑΚΑ | ΑΡ. ΣΧΕΔ. |
|---|---|---|
| ΟΡΙΖΟΝΤΙΟΓΡΑΦΙΑ ΡΕΜΑΤΟΣ | 1:500 | ΟΡ-02 |

| ΧΡΟΝΟΛΟΓΙΑ | ΣΦΡΑΓΙΔΑ |
|---|---|
| ΙΟΥΝΙΟΣ 2010 | ΡΑΠΤΗ ΒΑΣ. ΓΕΩΡΓΙΑ<br>ΠΟΛΙΤΙΚΟΣ ΜΗΧΑΝΙΚΟΣ ΕΜΠ.<br>ΑΡΙΣΤΕΙΔΟΥ 102 - ΑΙΓΑΛΕΩ 122 43<br>ΤΗΛ.. 010 5902571<br>Α.Φ.Μ. 123720838 Δ.Ο.Υ. ΧΑΪΔΑΡΙΟΥ<br>Α.Μ. ΤΕΕ 89113 |
| ΥΠΟΓΡΑΦΗ | |

Αριθμ. 3983 (3)

Κήρυξη ως αναδασωτέας έκτασης εμβαδού 19,758 στρ. στη θέση «Πάτημα» Περιφέρειας Δήμου Βαγίων του Νομού Βοιωτίας.

Η ΓΕΝΙΚΗ ΓΡΑΜΜΑΤΕΑΣ
ΠΕΡΙΦΕΡΕΙΑΣ ΣΤΕΡΕΑΣ ΕΛΛΑΔΑΣ

Έχοντας υπόψη:

1 Τις διατάξεις των άρθρων 24 παρ. 1 και 117 παρ. 3 του Συντάγματος.

2. Τις διατάξεις του Ν. 2503/97 «Διοίκηση, οργάνωση, στελέχωση της Περιφέρειας, ρύθμιση θεμάτων για την τοπική αυτοδιοίκηση και άλλες διατάξεις» (ΦΕΚ 107 Α΄).

3.Τις διατάξεις του Ν. 998/79 «Περί προστασίας των δασών και των δασικών εν γένει εκτάσεων της χώρας» (ΦΕΚ 289 Α΄) όπως τροποποιήθηκαν με τον Ν. 3208/03 (ΦΕΚ 303 Α΄), άρθρο 36 Ν. 3698/2008 (ΦΕΚ 189 Α΄) και άρθρο 9 Ν. 3818/10 (ΦΕΚ 17 Α΄) και συγκεκριμένα:

α) του άρθρου 41 παρ. 1,

β) του άρθρου 38 παρ. 1.

4. Τις διαταγές του Υπουργείου Αγροτικής Ανάπτυξης και Τροφίμων:

α) 160417/1180/8-7-80,

β) 182447/3049/24-9-80.

5. Την υπ' αριθ. 4159/22-10-2010 πρόταση του Δασαρχείου Θηβών από την οποία προκύπτει ότι η έκταση που αναφέρεται στο θέμα είχε κατά το χρόνο καταστροφής της, που έγινε από πυρκαγιά στις 01-10-2010, Δασικό χαρακτήρα κατά την έννοια του άρθρου 3 παρ. 2 του Ν. 998/79, όπως τροποποιήθηκε και ισχύει σήμερα, καλυπτόμενη από πουρνάρια και αγριελιές σε ποσοστό 50-60% και ως εκ τούτου επιβάλλεται η κήρυξη της ως αναδασωτέας.

6. Την υπ' αριθ. 3717/03-11-2010 αναφορά και σύμφωνη γνώμη της Δ/νσης Δασών Ν. Βοιωτίας, αποφασίζουμε:

Κηρύσσουμε ως αναδασωτέα τη Δημόσια δασική έκταση εμβαδού 19,758 στρ. στη θέση «Πάτημα» Περιφέρειας Δήμου Βαγίων του Νομού Βοιωτίας, με σκοπό αφ' ενός μεν τη διατήρηση του δασικού της χαρακτήρα, ώστε να αποκλειστεί η διάθεση της για άλλο προορισμό αφ' ετέρου δε την επαναδημιουργία της δασικής βλάστησης με φυσική αναγέννηση.

Προσδιορίζεται με τα στοιχεία: Α-Β-Γ-Δ-Ε-Α όπως φαίνεται στο συνημμένο διάγραμμα, το οποίο αποτελεί αναπόσπαστο μέρος της αποφάσεως αυτής και έχει όρια:

Ανατολικά: Με έκταση δασικού χαρακτήρα.

Δυτικά: Με έκταση δασικού χαρακτήρα και μη δασική έκταση.

Βόρεια: Με έκταση δασικού χαρακτήρα.

Νότια: Με μη δασική έκταση.

Επιτρέπεται υποβολή κατ' αυτής αίτησης ακύρωσης στο Σ.τ.Ε. μέσα σε προθεσμία εξήντα (60) ημερών, που αρχίζει από την επομένη της δημοσίευσης της (άρθρο 46 Π.Δ. 18/89). Από τις διατάξεις της απόφασης αυτής δεν προκαλείται δαπάνη σε βάρος του Κρατικού Προϋπολογισμού.

Η απόφαση αυτή να δημοσιευθεί στην Εφημερίδα της Κυβερνήσεως.


Λαμία, 6 Δεκεμβρίου 2010

Η Γενική Γραμματέας Περιφέρειας
ΑΙΚΑΤΕΡΙΝΗ ΔΙΑΜΑΝΤΟΠΟΥΛΟΥ


# ΤΟΠΟΓΡΑΦΙΚΟ ΣΧΕΔΙΑΓΡΑΜΜΑ

Δημόσια δασική έκταση που κάηκε στις 1-10-2010 στη θέση « Πάτημα », περιφέρειας Δήμου Βαγίων, Ν. Βοιωτίας εμβαδού- 19,758 στρέμ..

ΚΛΙΜΑΚΑ 1:2000

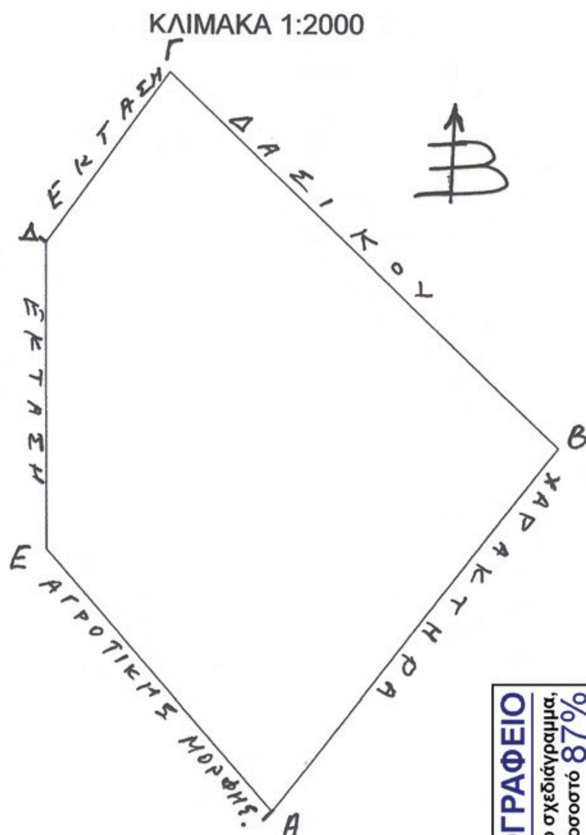


ΑΠΟΣΠΑΣΜΑ Φ.Χ. ΓΥΣ 6410/3
ΚΛΙΜΑΚΑ 1:5000

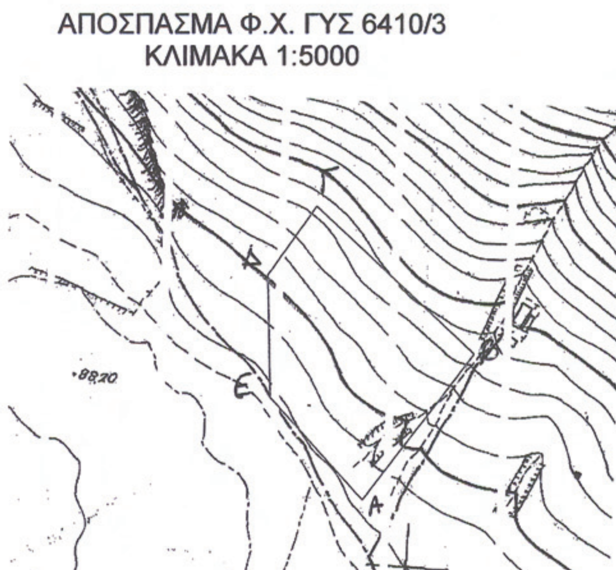

ΑΠΟΣΠΑΣΜΑ ΧΑΡΤΗ - ΒΑΓΙΑ
ΚΛΙΜΑΚΑ 1:50.000




Θέση καείσας έκτασης

| | | |
|---|---|---|
| Α | X=431636.892 | Y=4245527.692 |
| Β | X=431718.496 | Y=4245641.404 |
| Γ | X=431593.469 | Y=4245749.131 |
| Δ | X=431558.282 | Y=4245696.015 |
| Ε | X=431563.523 | Y=4245603.250 |



| | | |
|---|---|---|
| Ανήκει στην υπ΄αριθ. 3983/2010 ................απόφαση της Γενικής Γραμματέα Περιφέρειας Στερεάς Ελλάδας. Ο Δ/ντής Δασών Π.Σ.Ε. ΠΑΠΑΝΔΡΕΟΥ ΑΝΔΡΕΑΣ | ΕΛΕΓΧΘΗΚΕ ΘΗΒΑ 22-10- 2010 Ο ΔΑΣΑΡΧΗΣ ΘΗΒΩΝ ΣΑΒΒΑΣ ΚΑΤΣΙΑΝΗΣ ΔΑΣΟΛΟΓΟΣ | ΘΗΒΑ 22-10- 2010 Ο ΣΥΝΤΑΚΤΗΣ ΚΩΝ/ΝΟΣ ΑΜΟΙΡΙΔΗΣ ΔΑΣΟΛΟΓΟΣ |


*04000698311210008*

**ΑΠΟ ΤΟ ΕΘΝΙΚΟ ΤΥΠΟΓΡΑΦΕΙΟ**
ΚΑΠΟΔΙΣΤΡΙΟΥ 34 * ΑΘΗΝΑ 104 32 * ΤΗΛ. 210 52 79 000 * FAX 210 52 21 004
ΗΛΕΚΤΡΟΝΙΚΗ ΔΙΕΥΘΥΝΣΗ: http://www.et.gr – e-mail: webmaster.et@et.gr